


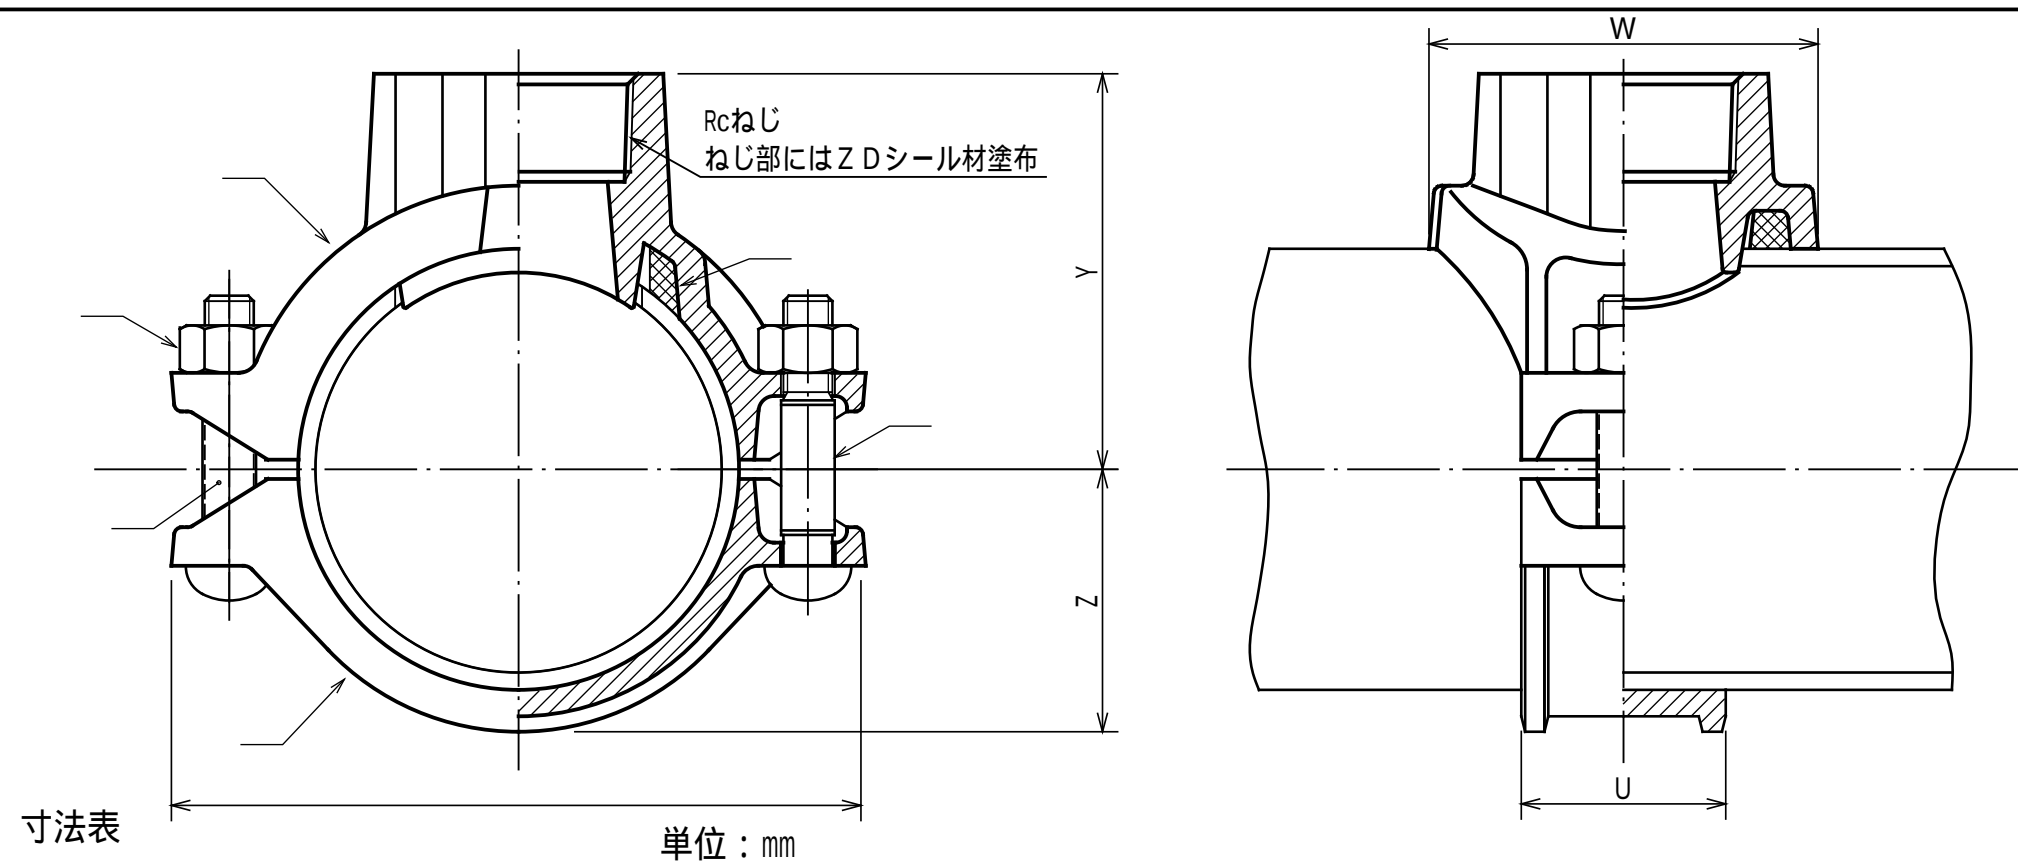

呼び径		めねじ Rc	X	Y	Z	W	U	ボルト		主管の 穴径
(A)	(B)							呼び	長さ	
50 × 25	2 × 1	Rc1	128	70	37	70	50	3/8	48	38 ~ 40
50 × 32	2 × 11/4	Rc11/4	128	70	37	88	50	3/8	48	51 ~ 53
50 × 40	2 × 11/2	Rc11/2	128	70	37	88	50	3/8	48	51 ~ 53
65 × 25	2 1/2 × 1	Rc1	145	73	46	70	50	1/2	63	38 ~ 40
65 × 32	2 1/2 × 11/4	Rc11/4	145	76	46	83	50	1/2	63	51 ~ 53
65 × 40	2 1/2 × 11/2	Rc11/2	145	76	46	83	50	1/2	63	51 ~ 53
80 × 25	3 × 1	Rc1	160	80	54	70	50	1/2	70	38 ~ 40
80 × 32	3 × 11/4	Rc11/4	160	86	54	84	50	1/2	70	51 ~ 53
80 × 40	3 × 11/2	Rc11/2	160	86	54	84	50	1/2	70	51 ~ 53
80 × 50	3 × 2	Rc2	160	89	54	98	50	1/2	70	64 ~ 66
100 × 25	4 × 1	Rc1	180	89	68	70	51	1/2	70	38 ~ 40
100 × 32	4 × 11/4	Rc11/4	180	103	68	84	51	1/2	70	51 ~ 53
100 × 40	4 × 11/2	Rc11/2	180	103	68	84	51	1/2	70	51 ~ 53
100 × 50	4 × 2	Rc2	180	103	68	98	51	1/2	70	64 ~ 66
100 × 65	4 × 2 1/2	Rc2 1/2	180	108	68	118	51	1/2	70	70 ~ 72
100 × 80	4 × 3	Rc3	180	110	68	134	51	1/2	70	89 ~ 91
125 × 50	5 × 2	Rc2	225	120	82	100	57	5/8	121	64 ~ 66
125 × 65	5 × 2 1/2	Rc2 1/2	225	120	82	118	57	5/8	121	70 ~ 72
150 × 32	6 × 11/4	Rc11/4	251	120	95	84	57	5/8	121	51 ~ 53
150 × 40	6 × 11/2	Rc11/2	251	120	95	84	57	5/8	121	51 ~ 53
150 × 50	6 × 2	Rc2	251	130	95	100	57	5/8	121	64 ~ 66
150 × 65	6 × 2 1/2	Rc2 1/2	251	135	95	118	57	5/8	121	70 ~ 72
150 × 80	6 × 3	Rc3	251	139	95	134	57	5/8	121	89 ~ 91

1. 上下ハウジングの表面処理は白品（溶融亜鉛めっき）のみとなります。
2. 本製品はRoHS 指令の適合品です。
3. 記載内容は予告無く変更することがあります。

	ボルト係止部品	ポリエチレン樹脂	2	樹脂・亜鉛複合塗装（ディスゴ処理）
	ナット	JIS G 3101 SS400又は相当材	2	
	ボルト	JIS G 4051 S30C又は相当材	2	
	ガスケット	EPDM	1	
	下ハウジング	JIS G 5502 FCD450-10	1	
	上ハウジング	JIS G 5502 FCD450-10	1	・ねじ部を除き、溶融亜鉛めっき ・ねじ部は、Z Dシール材塗布
番号	部 品 名	材 料	数量	備 考
		型 式	呼び径（A） T - 1 50 × 25 ~ 150 × 80	
		名 称	トップアウトレットT T - 1 ねじ部Z Dシール材塗布仕様	
△		許 認 可 取 得	一財）日本消防設備安全センター 認定品	
△		作 図 年 月 日	2020年 10月 21日	
△		工 場 図 番	SSP - 0055 - 2	
△		客先提出用に作図		
符号	年月日	図面来歴	変更記事	
株式会社リケン 配管機器事業部		承認 木村	検 図 坂田	製 図 金子
		尺 度		FREE